

**LEGENDA**

Přechodné svislé dopravní značení

Stávající dopravní značení

Stávající dopravní značení - ZNEPLATNĚNÍ

Směrové desky Z4




*h.č.j. NOV B 66713/2021*  
 Městský úřad Český Brod  
 odbor dopravy a  
 obecní zřizovatelství  
 náměstí Husovo 70, PSC 282 01  
 -9-

PROJEKT JE VYPRACOVÁN VE SPOLUPRÁCI S ÚŘADY MĚSTSKÝ ÚŘAD ČESKÝ BROD

INVESTOR	Obec Doubravčice	AKCE	Doubravčice, chodník
DRUH	Středoškolský	PRŮJEM	SITUACE DIO
OBEC	Doubravčice		
PROJEKTANT	3K ZNAČKY s.r.o. Jiráskova 1519, 251 01 Říčany tel. +420 323 801 237 www.3kznacky.cz	SOUPRÁVČOVANÍ KONTROLA Z4	Ing. Matěj Holman
		DATAUM	23.04
		MĚŘITNO	1:1000/1
			1:1000
			B



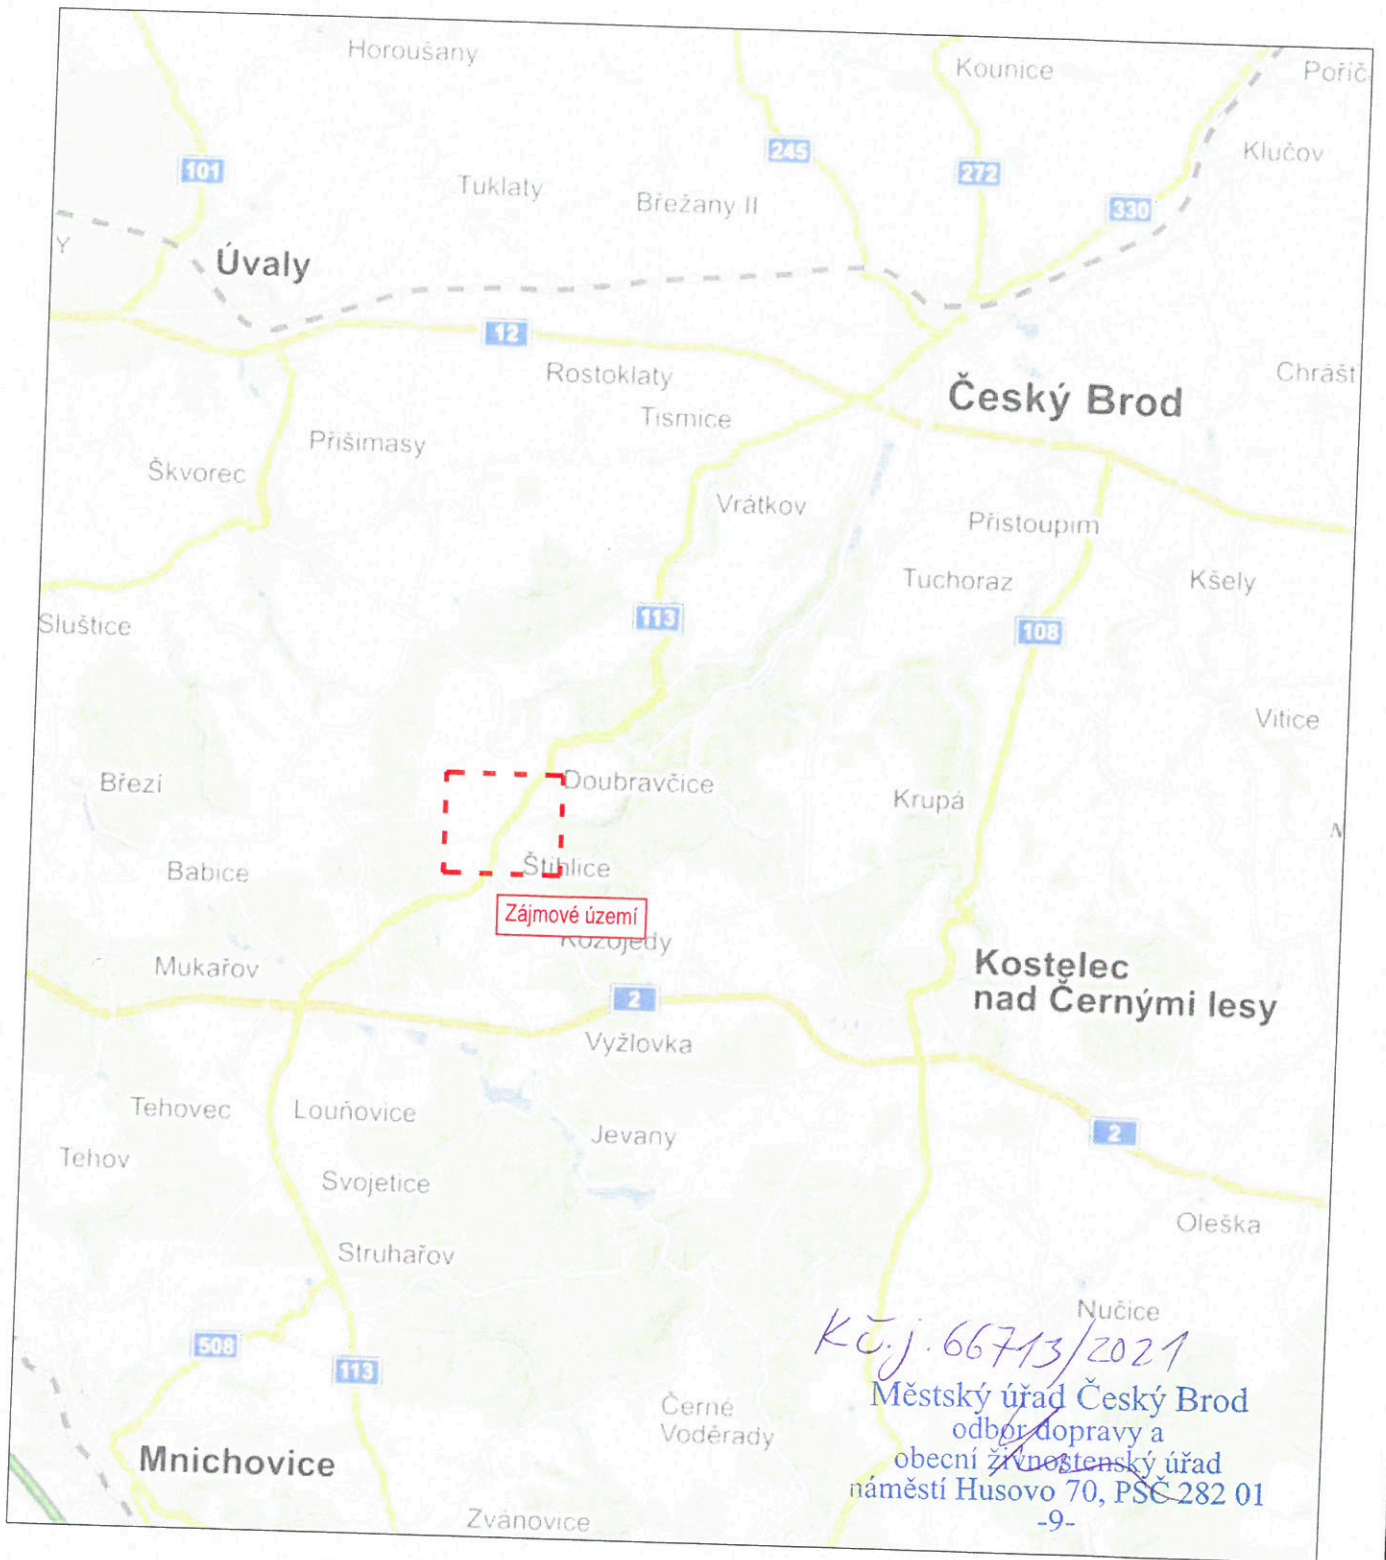

KČ.j. 66713/2021  
 Městský úřad Český Brod  
 odbor dopravy a  
 obecní živnostenský úřad  
 náměstí Husovo 70, PSČ 282 01  
 -9-

Umístění nového dopravního značení je pouze orientační. Přesné umístění určí odpovědná osoba dle místních poměrů.

INVESTOR:	Obec Doubravčice	AKCE:	Doubravčice, chodník	
KRAJ:	Středočeský	PŘÍLOHA:	Zájmové území	
OBEC:	Doubravčice	VYPRACOVAL:	Ing. Matěj Hofman	KOPIE Č.:
PROJEKTANT:	3K ZNAČKY s.r.o. Jiráskova 1519, 251 01 Říčany tel.: +420 323 601 237 www.3kznacky.cz	FORMÁT A4:	3XA4	PŘÍLOHA Č.:
		DATUM:	11/2021	
		MĚŘÍTKO:	1:150000	
A				

KOPIROVÁNÍ A ROZMNOŽOVÁNÍ POUZE PO PŘEDCHOZÍM SOUHLASU 3K ZNAČKY s.r.o.