


LEGENDA

STAV	NÁVRH	
○ ○ ○ ○ ○		SPRÁVNÍ ÚZEMÍ OBCE
□	ŘEŠENÉ ÚZEMÍ ZMĚNOU Č.8
□	□	ZASTAVĚNÉ ÚZEMÍ
□	□	AKTUALIZACE ZASTAVĚNÉHO ÚZEMÍ (29.3.2023)
□	□	ZRUŠENÉ ZASTAVĚNÉ ÚZEMÍ (29.3.2023)
□	□	ZASTAVITELNÉ PLOCHY Z ÚP
□	□	ZASTAVITELNÉ PLOCHY ZMĚNY Č.8
□	□	PLOCHY PŘESTAVBY ZMĚNY Č.8
□	□	OBČANSKÁ VYBAVENOST
□	□	OBČANSKÁ VYBAVENOST KOMERČNÍ
□	□	OBYTNÉ ÚZEMÍ
□	□	SMÍŠENÉ VENKOVSKÉ ÚZEMÍ
□	□	VÝROBNÍ ÚZEMÍ - ZEMĚDĚLSKÁ VÝROBA
□	□	MÍSTNÍ KOMUNIKACE A CESTY
□	□	PLOCHY TECHNICKÉHO VYBAVENÍ
□	□	VENKOVNÍ VEDENÍ EL. ENERGIE 22 KV (OP)
□	□	TRAFOSTANICE (OP)
□	□	VODOJEM
□	□	VODNÍ ZDROJ
□	□	OP KOMUNIKACÍ
□	□	ARCHEOLOGICKÉ NALEZIŠTĚ
□	□	PHO ŽIVOČIŠNÉ VÝROBY
□	□	KANALIZACE
□	□	ČOV
□	□	OP ČOV
□	□	VZDÁLENOST 50M OD LESA
□	□	REGIONÁLNÍ BIOCENTRUM
□	□	REGIONÁLNÍ BIOKORIDOR
□	□	LOKÁLNÍ BIOCENTRUM
□	□	LOKÁLNÍ BIOKORIDOR
□	□	MIGRAČNÍ KORIDOR Č.155

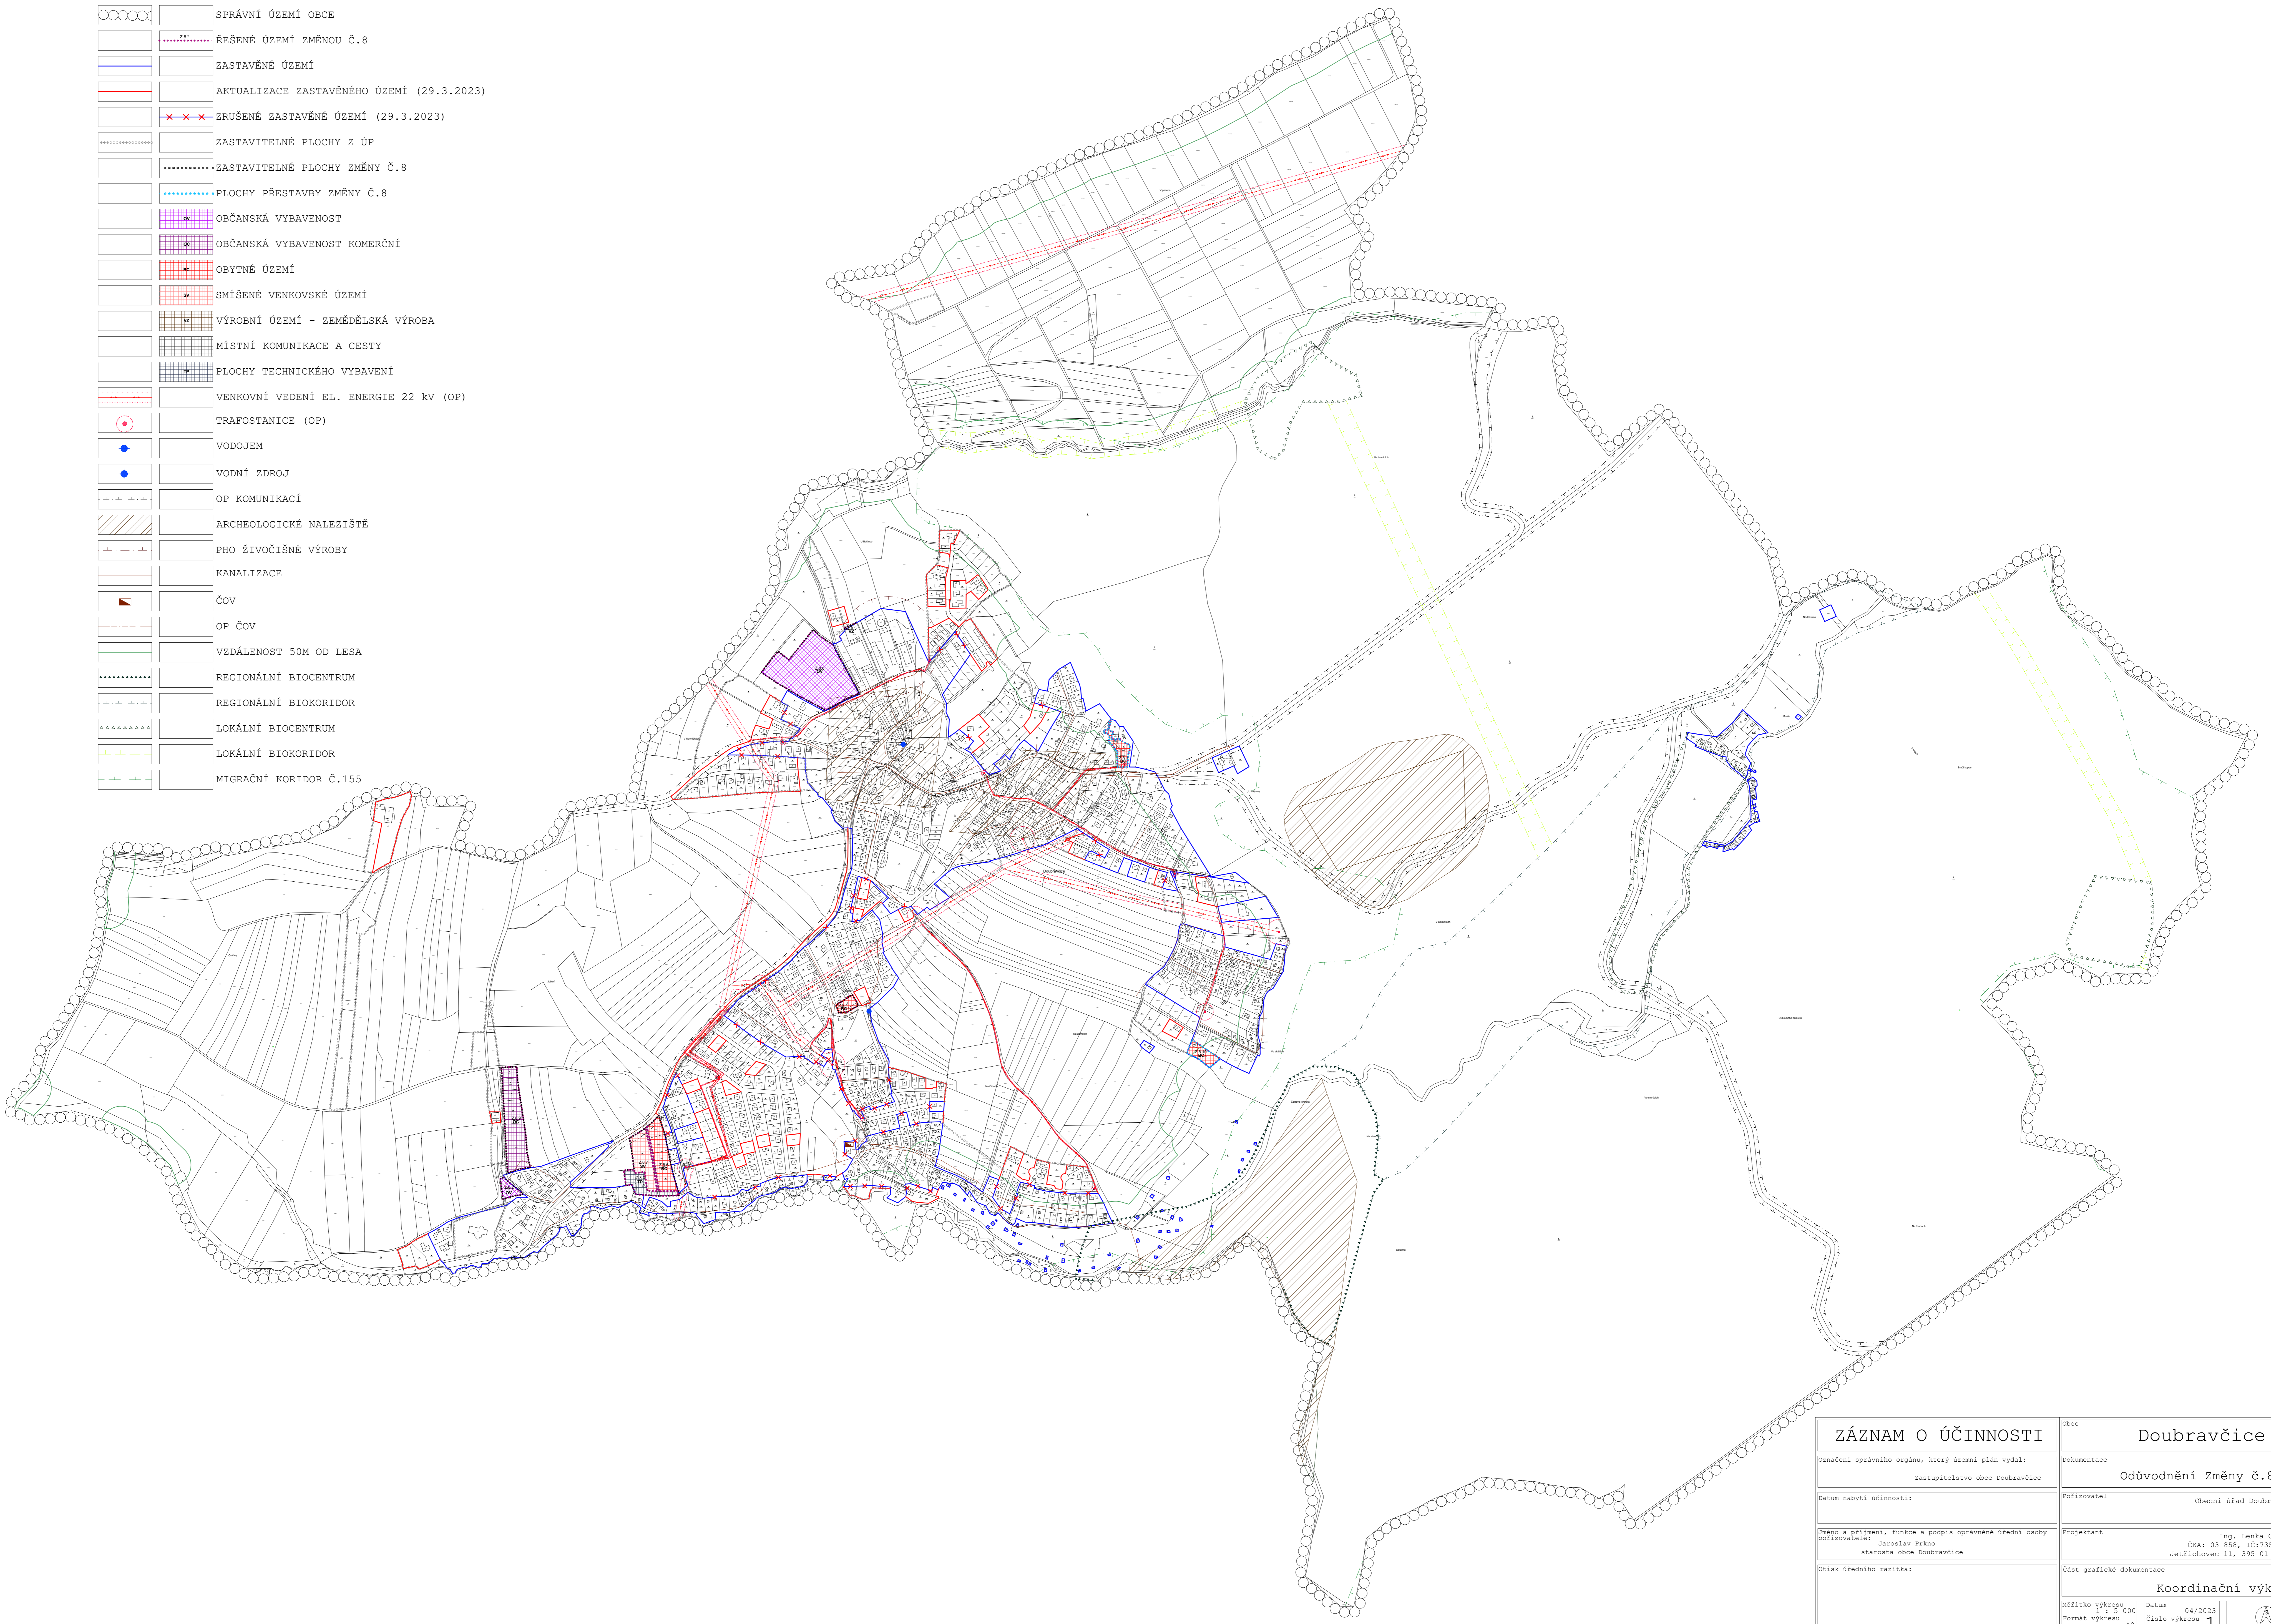

ZÁZNAM O ÚČINNOSTI		Obec	Doubravčice
Osazení správního orgánu, který územní plán vydal:		Dokumentace	Odůvodnění Změny č.8 ÚP
Zastupitelstvo obce Doubravčice		Pořizovatel	Obecní úřad Doubravčice
Datum nabytí účinnosti:		Projektant	Ing. Lenka Čárová ČKA: 03 898, IČ: 73559539 Jedličkovce II, 395 01 Pacov
Jméno a příjmení, funkce a podpis oprávněné úřední osoby		Číslo úředního razítka:	Část grafické dokumentace
Pořizovatel: Jaroslav Frano starosta obce Doubravčice			Koordinální výkres
Měřítko výkresu: 1 : 3 000		Datum	04/2023
Formát výkresu: A0		Číslo výkresu	1