
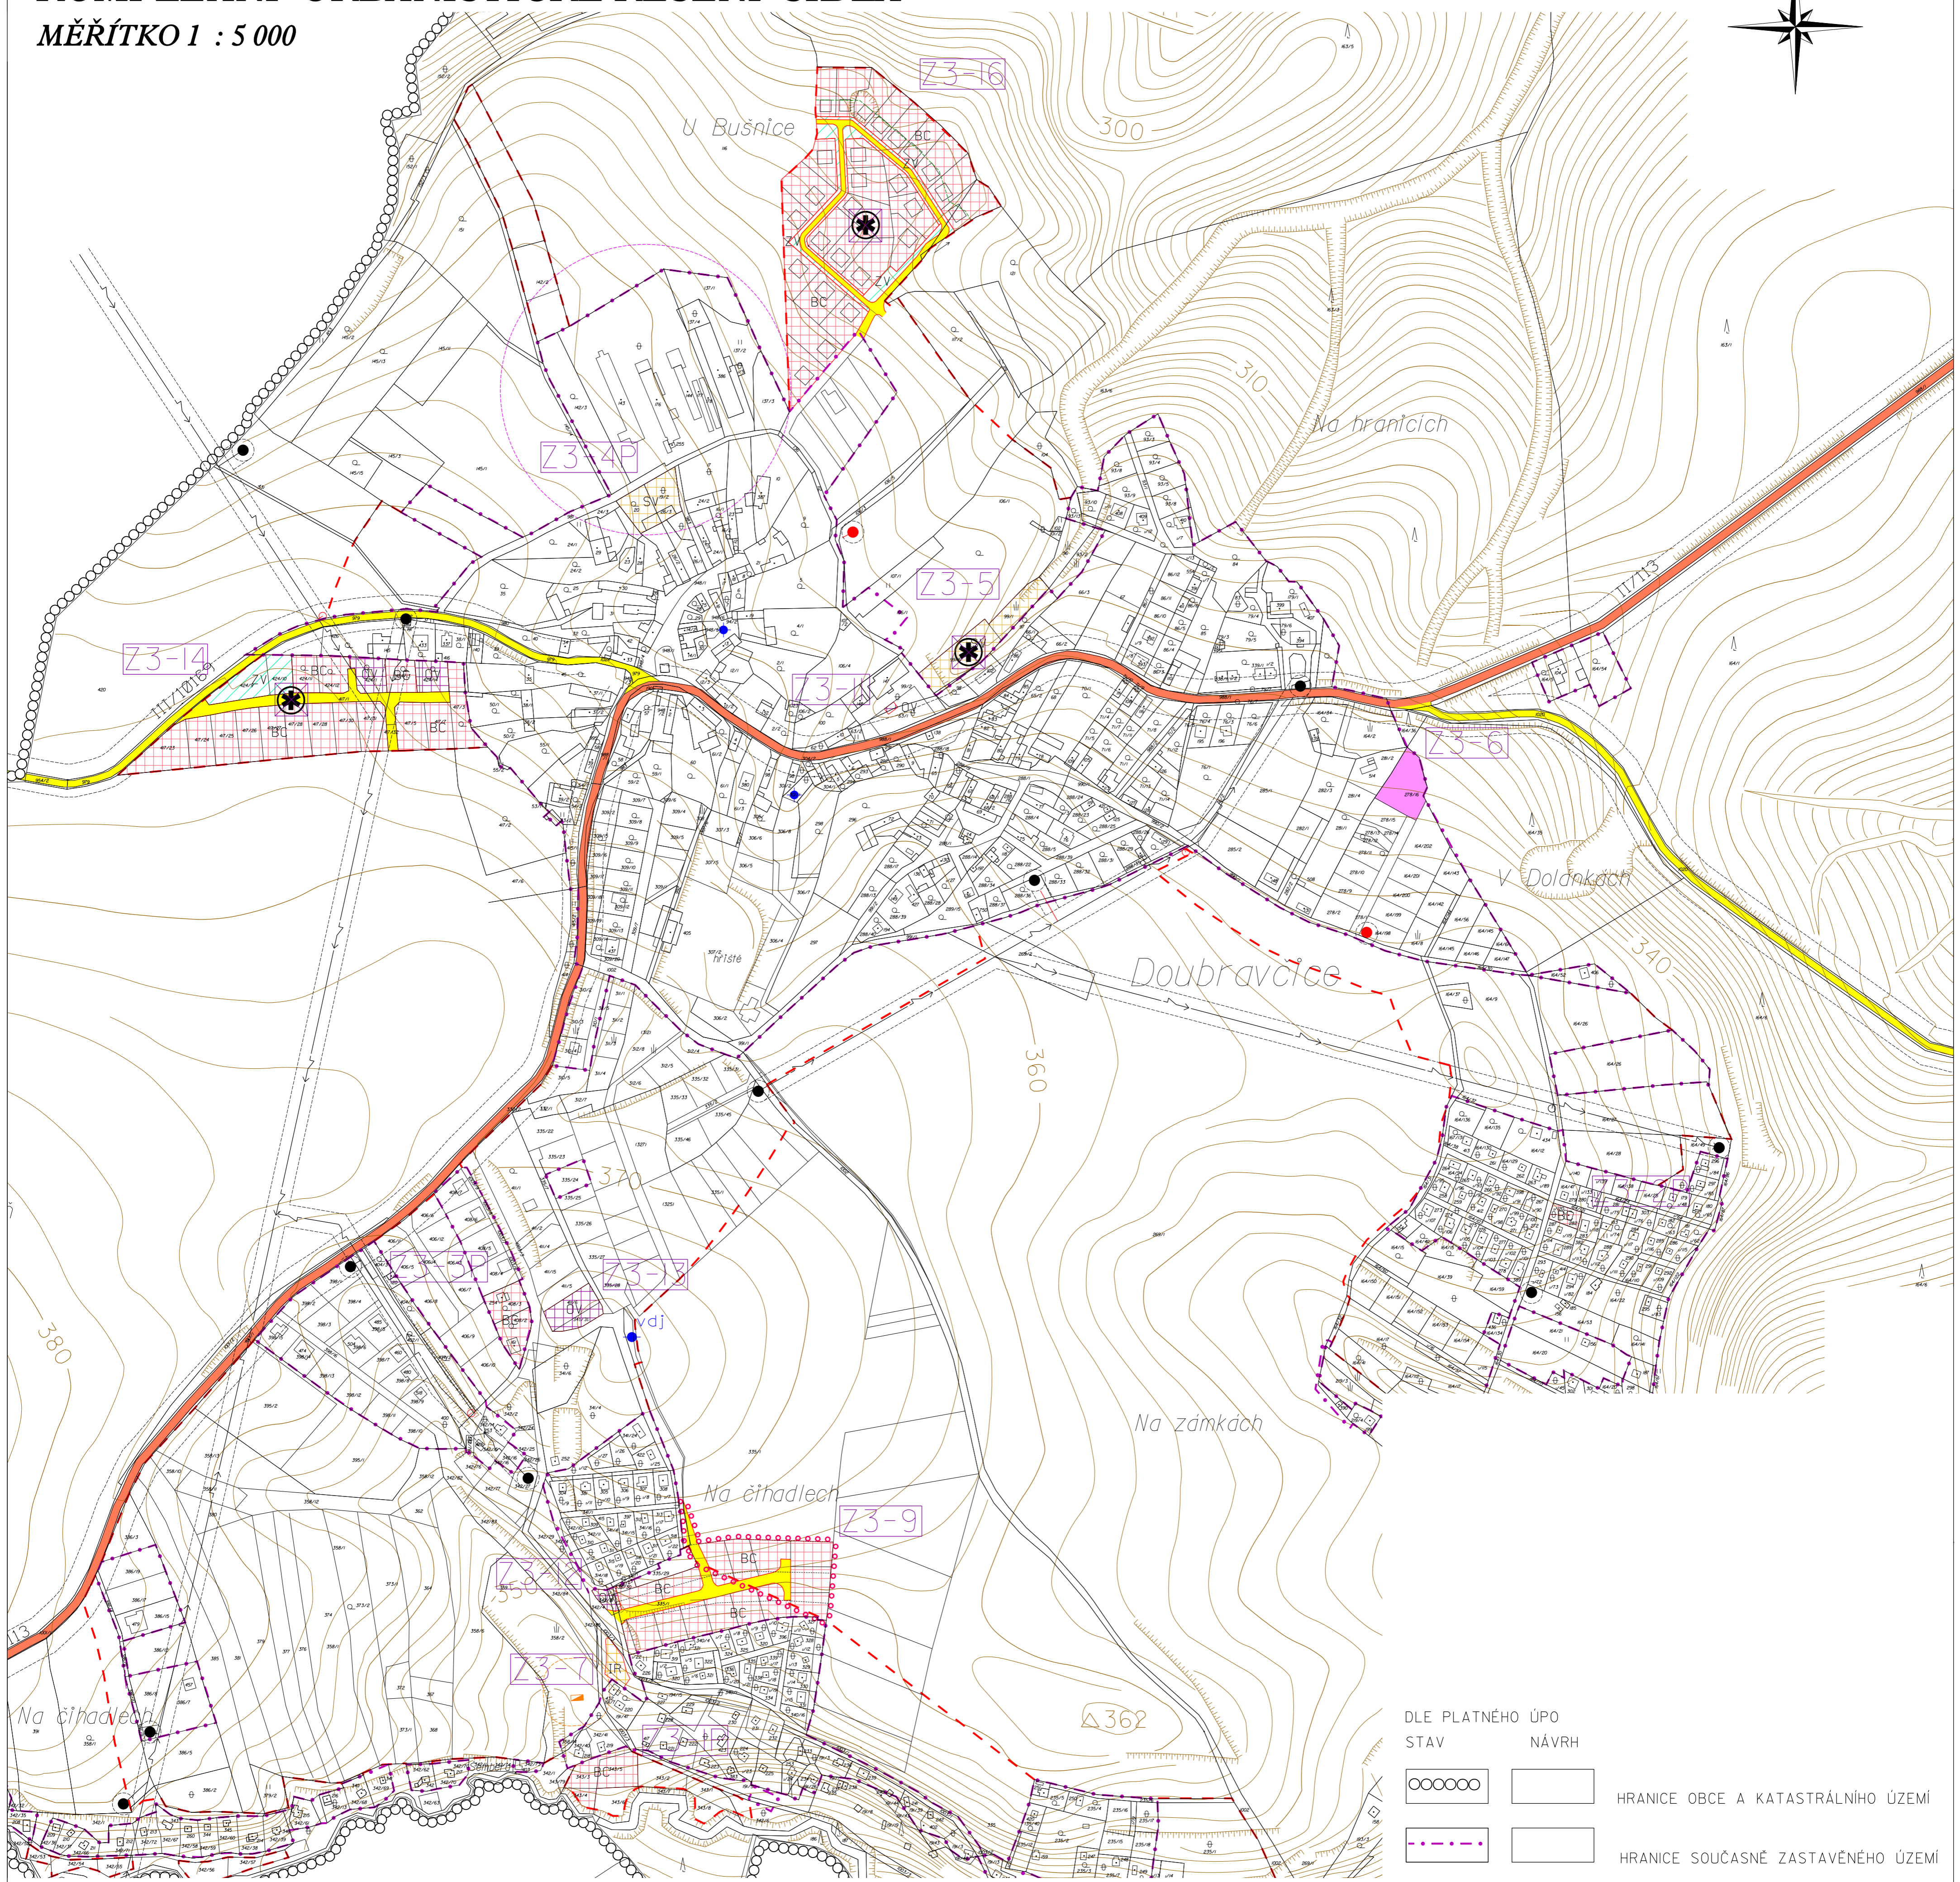


ZMĚNA č.3 ÚZEMNÍHO PLÁNU OBCE DOUBRAVČICE

HLAVNÍ VÝKRES (VÝŘEZ)

KOMPLEXNÍ URBANISTICKÉ ŘEŠENÍ SÍDLA

MĚŘÍTKO 1 : 5 000

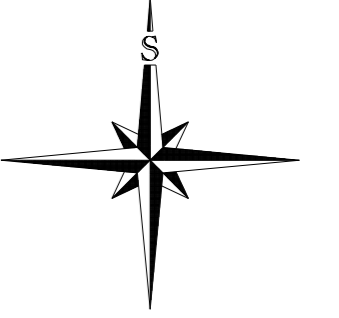

ZÁZNAM O ÚČINNOSTI

Správní orgán, který územní plán vydal	Jméno	Funkce	Podpis	Razítko
Zastupitelstvo obce Doubravčice	ing. Tomáš Baborský	starosta		
Číslo jednací	Datum vydání	Datum nabytí účinnosti		
Pořizovatel	Jméno	Funkce	Podpis	Razítko
Obecní úřad Doubravčice	ing. Tomáš Baborský	starosta		

autorizace :	ZMĚNA č.3 ÚZEMNÍHO PLÁNU OBCE DOUBRAVČICE	
zpracovatel :	ing. arch. Věra Soukeniková IČO : 10163280 160 00 Praha 6, Glínkova 8 tel. 224 32 10 40 e-mail: soukenikova@volny.cz	mobitel: 723 425 140
podpis :	digitální zpracování :	datum : 08/2010

NÁVRH ZMĚNY č.3

	NOVÉ ZASTAVITELNÉ PLOCHY		KABELOVÝ SVOD
	ČÍSLA ZMĚN		TRAFOSTANICE
	OBČANSKÁ VYBAVENOST		VODOJEM
	OBYTNÉ ÚZEMÍ		OCHRANNÁ PÁSMA DOPRAVY A TECHNICKÉ INFRASTRUKTURY
	SMÍŠENÉ VENKOVSKÉ ÚZEMÍ		NEMOVITÉ KULTURNÍ PAMÁTKY - HRANICE ARCHEOLOGICKÝCH LOKALIT
	PLOCHY INDIVIDUÁLNÍ REKREACE		PÁSMA HYGIENICKÉ OCHRANY ŽIVOČIŠNÉ VÝROBY
	VEŘEJNÁ ZELEŇ		VODNÍ ZDROJ
	MÍSTNÍ KOMUNIKACE, CESTY A VEŘEJNÁ PROSTRANSTVÍ		ČISTÍRNA ODPADNÍCH VOD
	ÚPRAVA REGULATIVU		OCHRANNÁ PÁSMA ČISTÍRN ODPADNÍCH VOD
	ZRUŠENÍ URBANISTICKÉ STUDIE		

DLE PLATNÉHO ÚPO STAV NÁVRH

	HRANICE OBCE A KATASTRÁLNÍHO ÚZEMÍ
	HRANICE SOUČASNĚ ZASTAVĚNÉHO ÚZEMÍ
	HRANICE ZASTAVITELNÉHO ÚZEMÍ
	SILNICE II. TŘÍDY
	SILNICE III. TŘÍDY
	VENKOVNÍ VEDENÍ 22 kV
	KABELOVÝ SVOD
	TRAFOSTANICE
	VODOJEM
	OCHRANNÁ PÁSMA DOPRAVY A TECHNICKÉ INFRASTRUKTURY
	NEMOVITÉ KULTURNÍ PAMÁTKY - HRANICE ARCHEOLOGICKÝCH LOKALIT
	PÁSMA HYGIENICKÉ OCHRANY ŽIVOČIŠNÉ VÝROBY
	VODNÍ ZDROJ
	ČISTÍRNA ODPADNÍCH VOD
	OCHRANNÁ PÁSMA ČISTÍRN ODPADNÍCH VOD